


# Bokszerska 9


www.testaapartamenty.pl

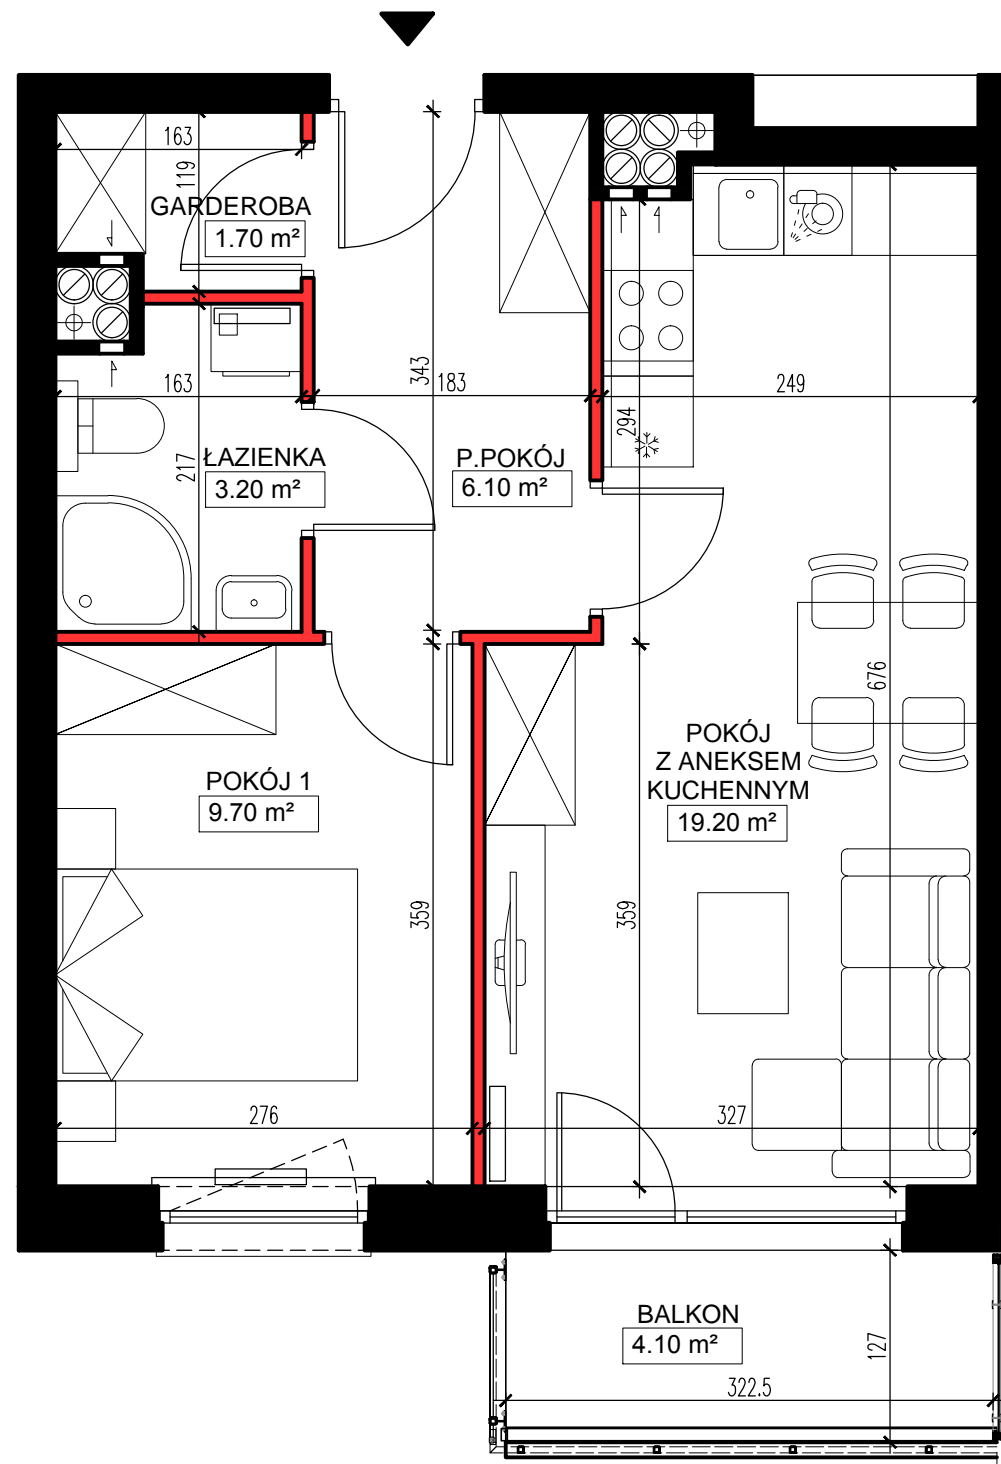

■ ŚCIANY KONSTRUKCYJNE I OBUDOWY SZACHTÓW INSTALACYJNYCH  
NIEPODLEGAJĄCE PRZEBUDOWIE

■ ŚCIANY DZIAŁOWE NADAJĄCE SIĘ DO DEMONTAŻU

UWAGA:  
NINIEJSZA KARTA KATALOGOWA NIE STANOWI OFERTY W ROZUMIENIU KODEKSU CYWILNEGO.  
PLAN MIESZKANIA ORAZ POWIERZCHNIE MOGĄ ULEĆ ZMIANIE W TRAKCIE REALIZACJI BUDYNKU.

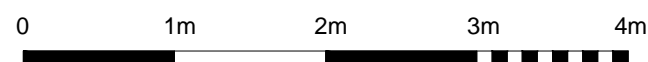

# TESTA

APARTAMENTY


TESTA • Grójec ul. Zdrojowa 21/5 •

tel. 48 664 14 66 kom. 517 961 611

• email: biuro@testaapartamenty.pl



## POŁOŻENIE MIESZKANIA W BUDYNKU

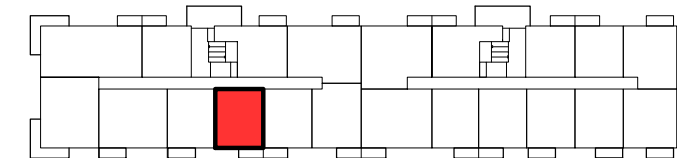

KLATKA "A"

PIĘTRO	3
NUMER MIESZKANIA	28
LICZBA POKOI	2

## POWIERZCHNIE POMIESZCZEŃ

POKÓJ 1	9,70 m <sup>2</sup>
POKÓJ Z ANEKSEM KUCHENNYM	19,20 m <sup>2</sup>
ŁAZIENKA	3,20 m <sup>2</sup>
PRZEDPOKÓJ	6,10 m <sup>2</sup>
GARDEROBA	1,70 m <sup>2</sup>

**POWIERZCHNIA: 39,90 m<sup>2</sup>**

BALKON 4,10 m<sup>2</sup>

