


Bokszerska 9


www.testaapartamenty.pl

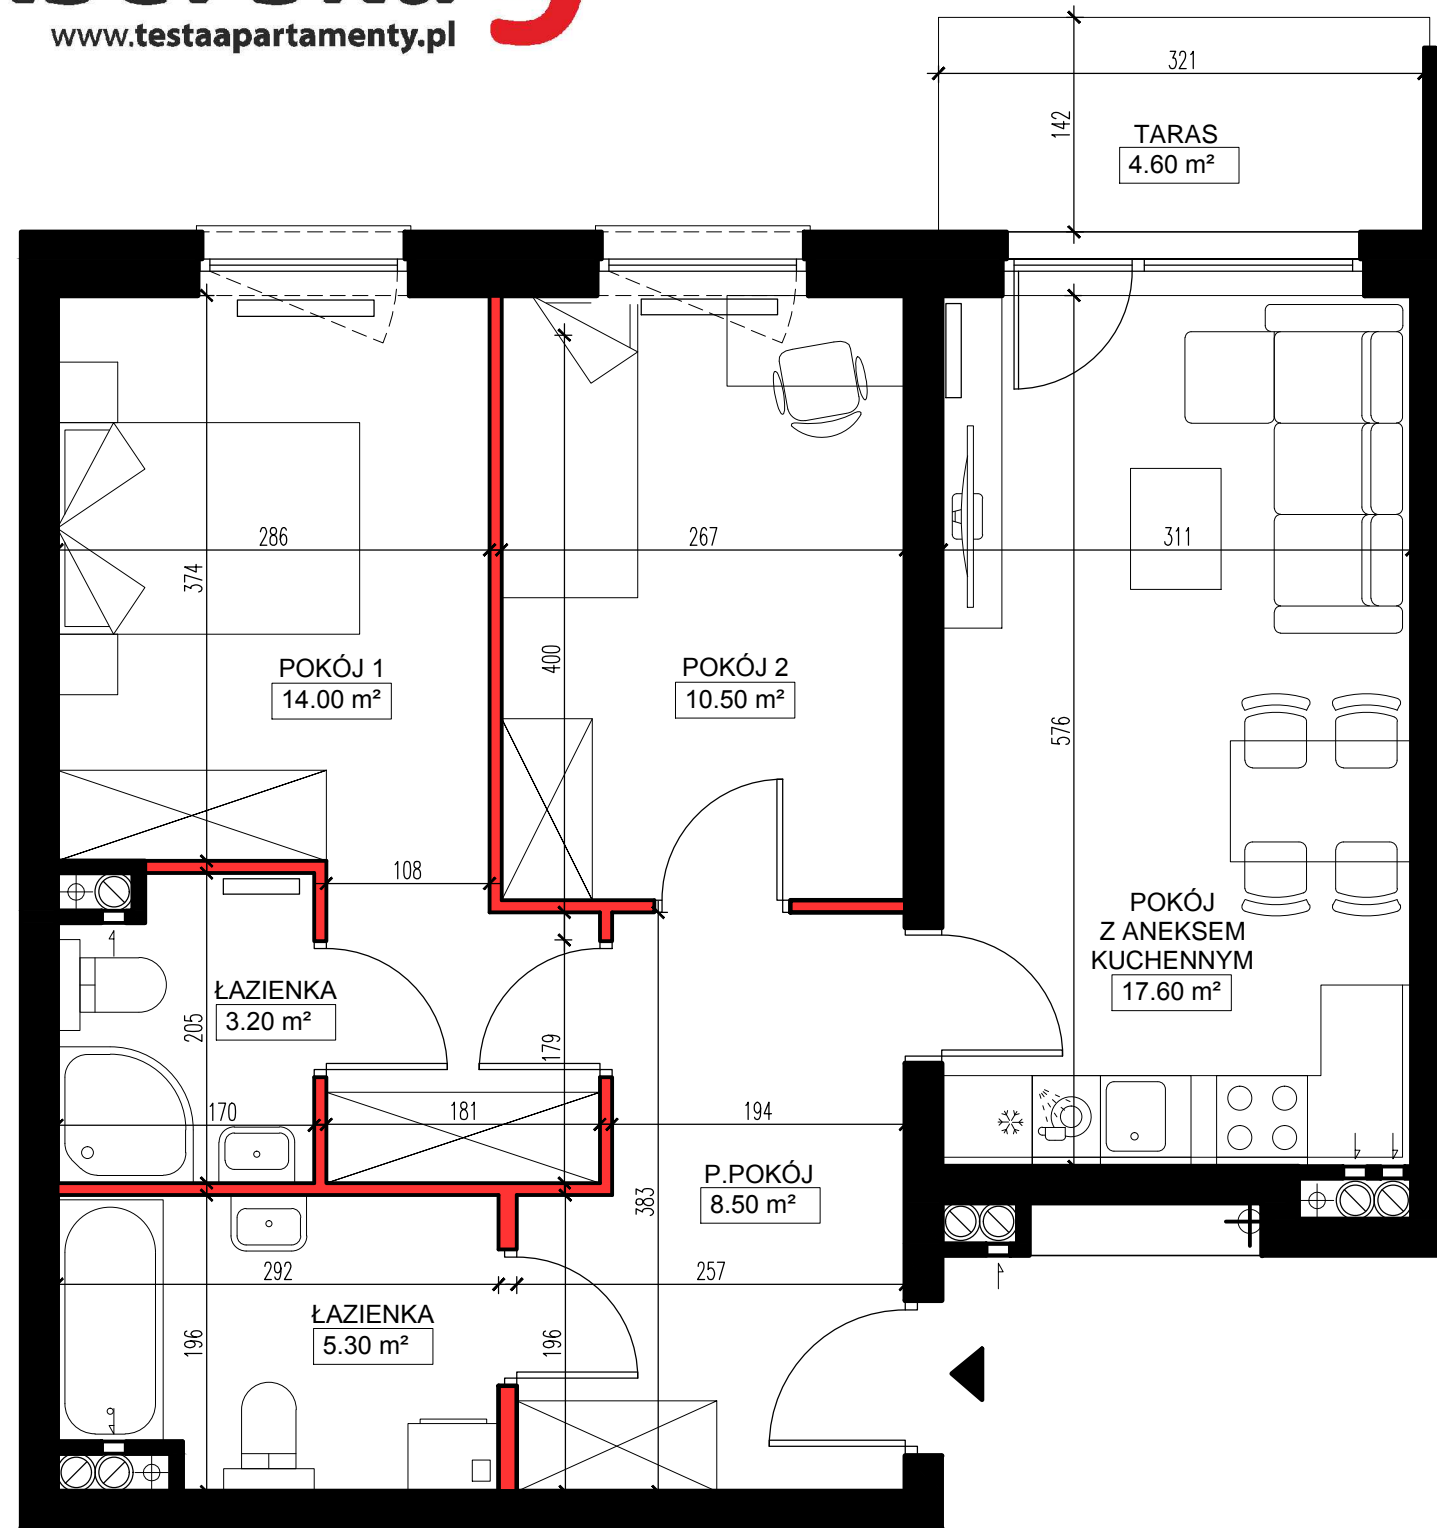

■ ŚCIANY KONSTRUKCYJNE I OBUDOWY SZACHTÓW INSTALACYJNYCH
NIEPODLEGAJĄCE PRZEBUDOWIE

■ ŚCIANY DZIAŁOWE NADAJĄCE SIĘ DO DEMONTAŻU

UWAGA:
NINIEJSZA KARTA KATALOGOWA NIE STANOWI OFERTY W ROZUMIENIU KODEKSU CYWILNEGO.
PLAN MIESZKANIA ORAZ POWIERZCHNIE MOGĄ ULEC ZMIANIE W TRAKCIE REALIZACJI BUDYNKU.

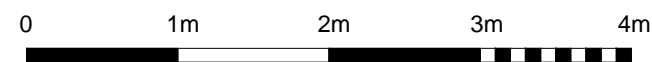

TESTA

APARTAMENTY


TESTA • Grójec ul. Zdrojowa 21/5 •

tel. 48 664 14 66 kom. 517 961 611

• email: biuro@testaapartamenty.pl



POŁOŻENIE MIESZKANIA W BUDYNKU

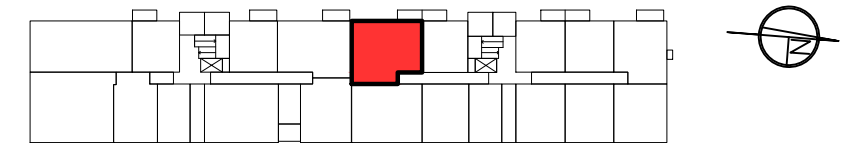

KLATKA "B"

PIĘTRO	0	POWIERZCHNIE POMIESZCZEŃ	
NUMER MIESZKANIA	47	POKÓJ 1	14,00 m ²
LICZBA POKÓI	3	POKÓJ 2	10,50 m ²
		POKÓJ Z ANEKSEM KUCHENNYM	17,60 m ²
		ŁAZIENKA	5,30 m ²
		ŁAZIENKA	3,20 m ²
		PRZEDPOKÓJ	8,50 m ²
		TARAS + OGRÓDEK	4,60 m ²

POWIERZCHNIA: 59,10 m²

