


Bokszerska 9


www.testaapartamenty.pl

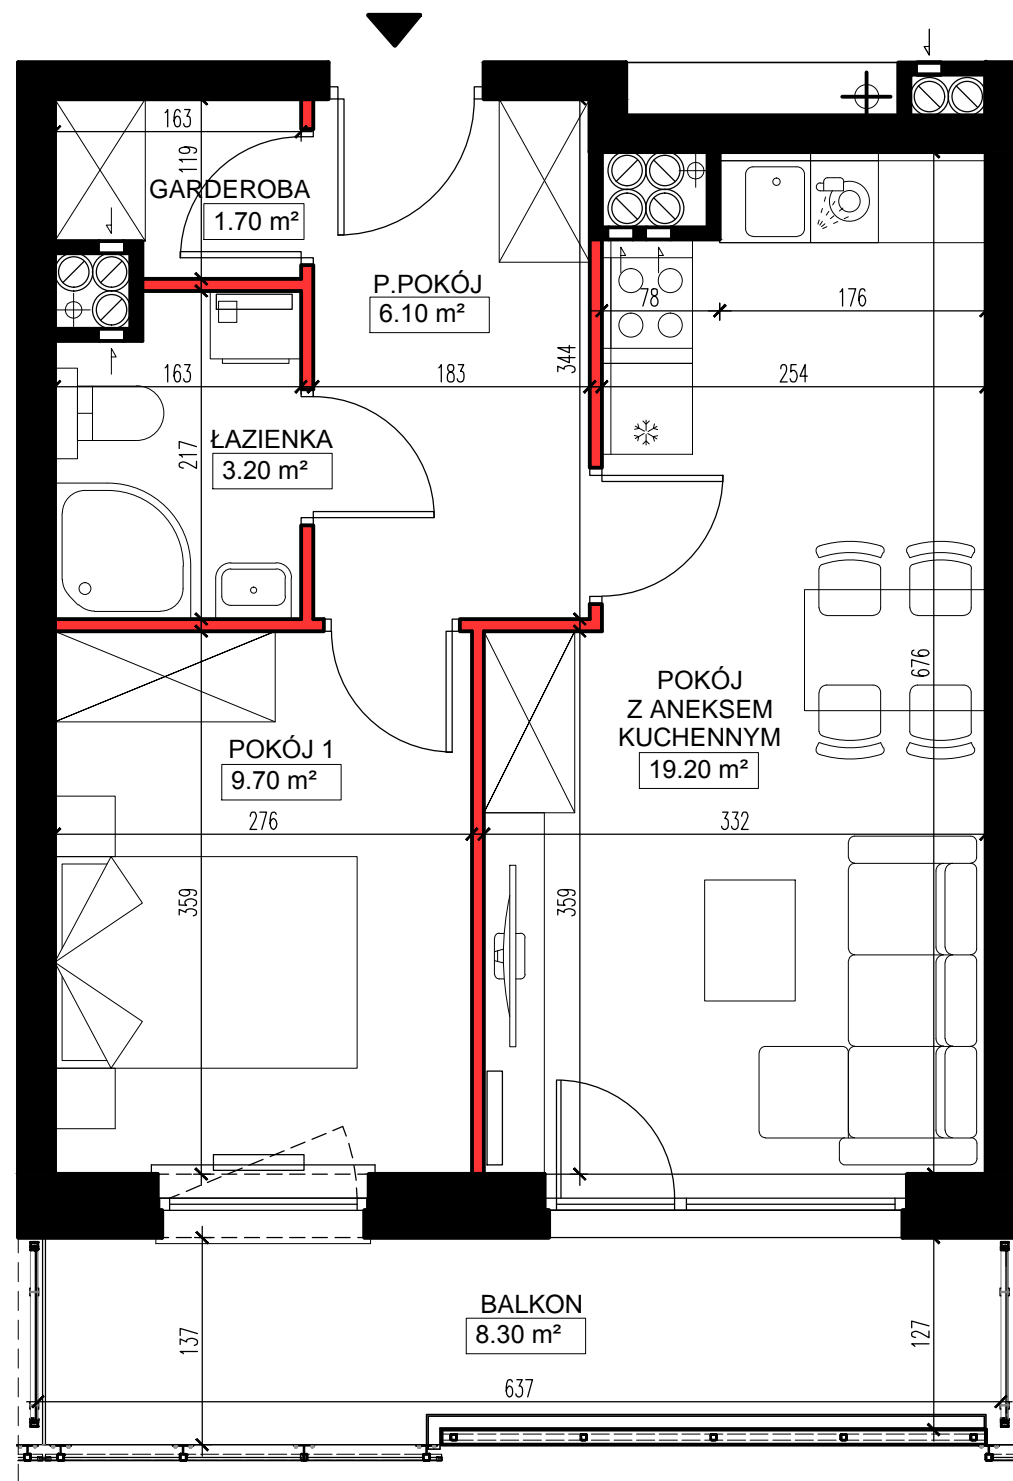

■ ŚCIANY KONSTRUKCYJNE I OBUKOWY SZACHTÓW INSTALACYJNYCH
NIEPODLEGAJĄCE PRZEBUDOWIE

■ ŚCIANY DZIAŁOWE NADAJĄCE SIĘ DO DEMONTAŻU

UWAGA:
NINIEJSZA KARTA KATALOGOWA NIE STANOWI OFERTY W ROZUMIENIU KODEKSU CYWILNEGO.
PLAN MIESZKANIA ORAZ POWIERZCHNIE MOGĄ ULEĆ ZMIANIE W TRAKCIE REALIZACJI BUDYNKU.

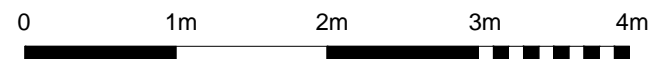

TESTA

APARTAMENTY


TESTA • Grójec ul. Zdrojowa 21/5 •

tel. 48 664 14 66 kom. 517 961 611

• email: biuro@testaapartamenty.pl



POŁOŻENIE MIESZKANIA W BUDYNKU

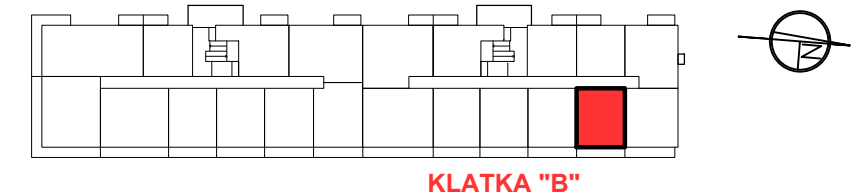

PIĘTRO	1	POWIERZCHNIE POMIESZCZEŃ	
NUMER MIESZKANIA	53	POKÓJ 1	9,70 m ²
LICZBA POKOI	2	POKÓJ Z ANEKSEM KUCHENNYM	19,20 m ²
		ŁAZIENKA	3,20 m ²
		PRZEDPOKÓJ	6,10 m ²
		GARDEROBA	1,70 m ²
		BALKON	8,30 m ²

POWIERZCHNIA: 39,90 m²

