


# Bokierska 9


www.testaapartamenty.pl

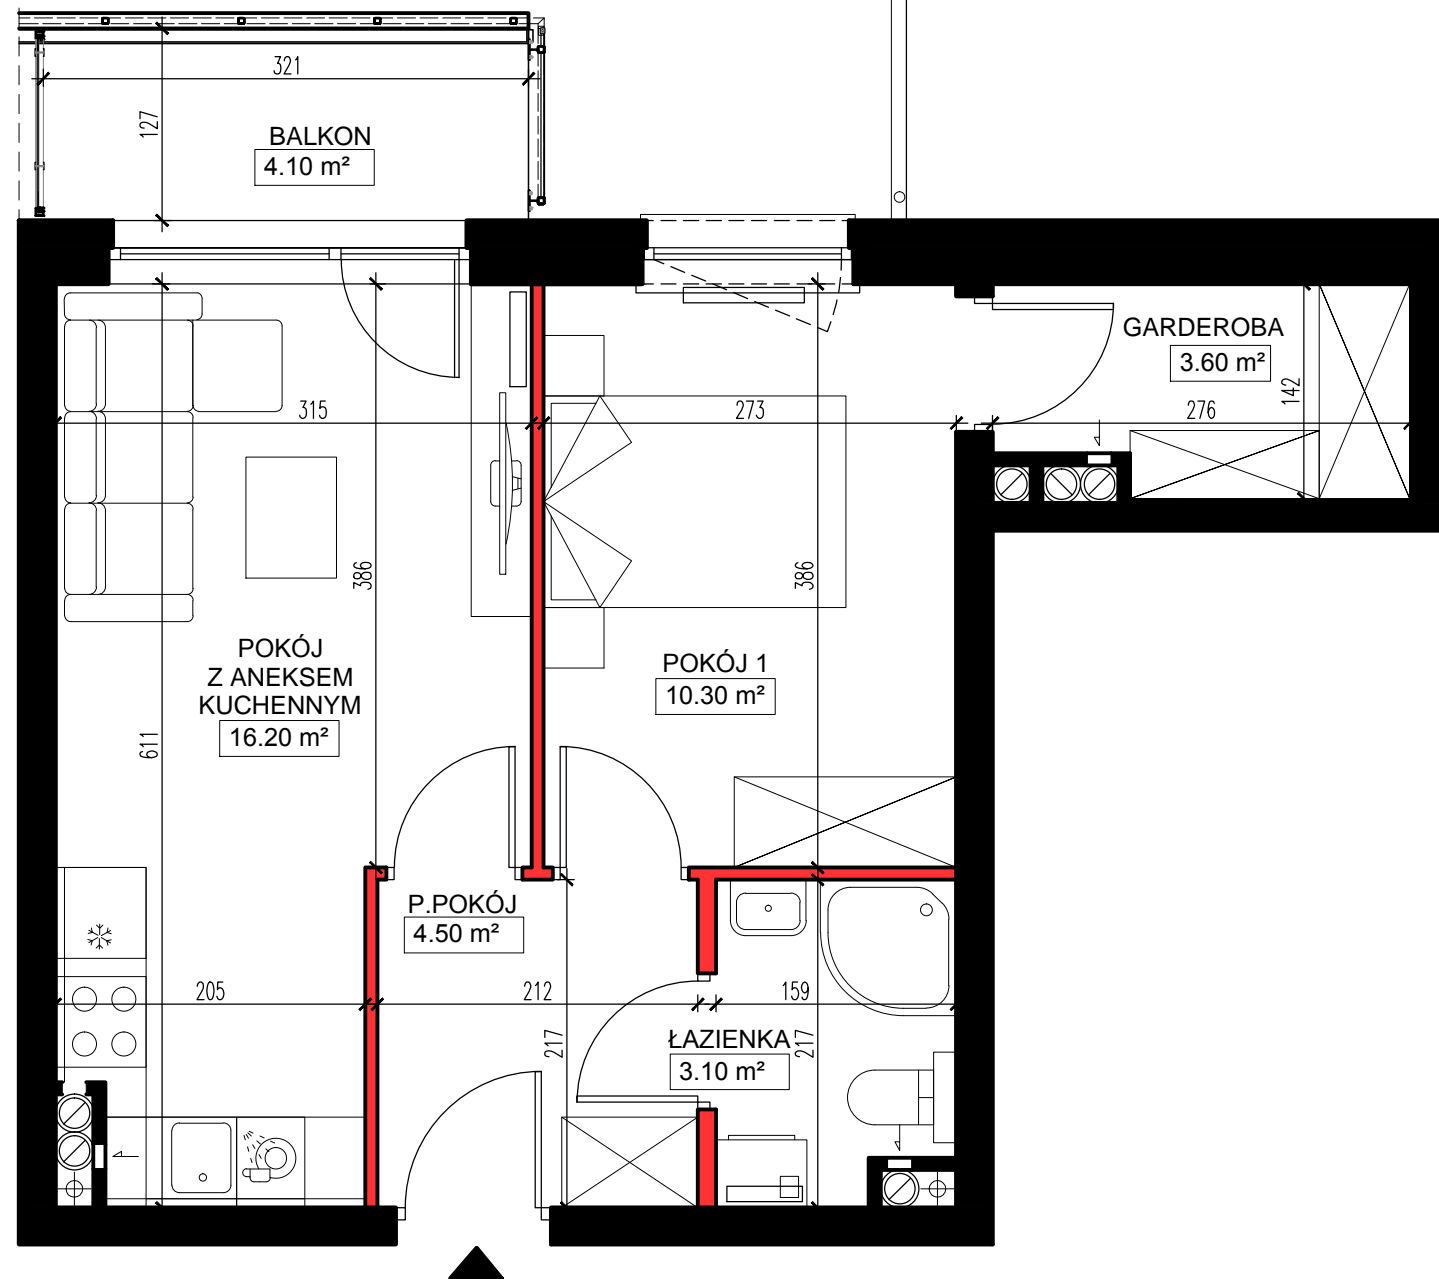

■ ŚCIANY KONSTRUKCYJNE I OBUDOWY SZACHTÓW INSTALACYJNYCH  
NIEPODLEGAJĄCE PRZEBUDOWIE

■ ŚCIANY DZIAŁOWE NADAJĄCE SIĘ DO DEMONTAŻU

UWAGA:  
NINIEJSZA KARTA KATALOGOWA NIE STANOWI OFERTY W ROZUMIENIU KODEKSU CYWILNEGO.  
PLAN MIESZKANIA ORAZ POWIERZCHNIE MOGĄ ULEC ZMIANIE W TRAKCIE REALIZACJI BUDYNKU.

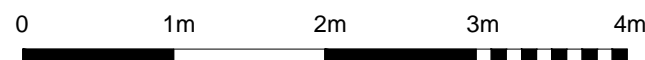

# TESTA

APARTAMENTY


TESTA • Grójec ul. Zdrojowa 21/5 •

tel. 48 664 14 66 kom. 517 961 611

• email: biuro@testaapartamenty.pl



POŁOŻENIE MIESZKANIA W BUDYNKU

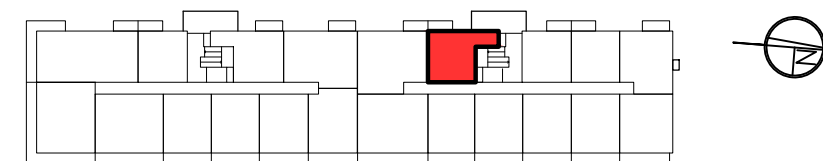

KLATKA "B"

PIĘTRO	1
NUMER MIESZKANIA	59
LICZBA POKOI	2

**POWIERZCHNIE POMIESZCZEŃ**

POKÓJ Z ANEKSEM KUCHENNYM	16,20 m <sup>2</sup>
POKÓJ 1	10,30 m <sup>2</sup>
ŁAZIENKA	3,10 m <sup>2</sup>
PRZEDPOKÓJ	4,50 m <sup>2</sup>
GARDEROBA	3,60 m <sup>2</sup>

**POWIERZCHNIA: 37,70 m<sup>2</sup>**

BALKON 4,10 m<sup>2</sup>

