


Bokszerska 9


www.testaapartamenty.pl

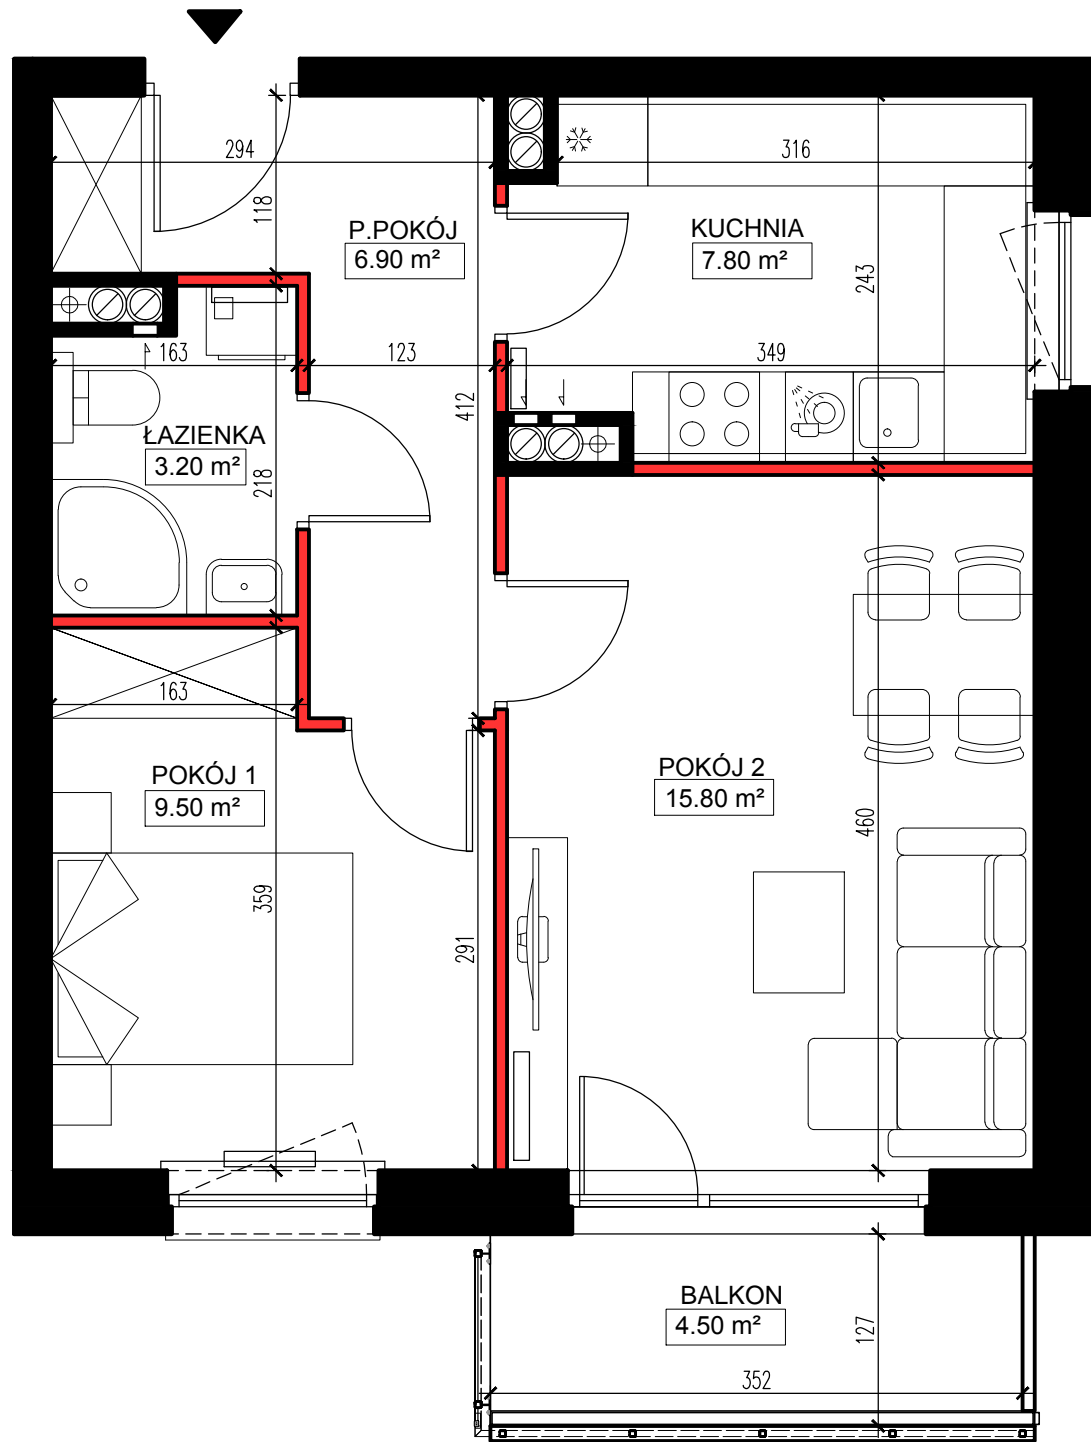

■ ŚCIANY KONSTRUKCYJNE I OBUDOWY SZACHTÓW INSTALACYJNYCH
NIEPODLEGAJĄCE PRZEBUDOWIE

■ ŚCIANY DZIAŁOWE NADAJĄCE SIĘ DO DEMONTAŻU

UWAGA:
NINIEJSZA KARTA KATALOGOWA NIE STANOWI OFERTY W ROZUMIENIU KODEKSU CYWILNEGO.
PLAN MIESZKANIA ORAZ POWIERZCHNIE MOGĄ ULEC ZMIANIE W TRAKCIE REALIZACJI BUDYNKU.

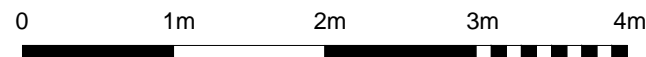

TESTA

APARTAMENTY


TESTA • Grójec ul. Zdrojowa 21/5 •

tel. 48 664 14 66 kom. 517 961 611

• email: biuro@testaapartamenty.pl



POŁOŻENIE MIESZKANIA W BUDYNKU

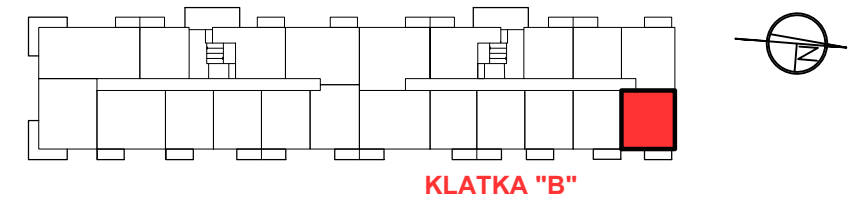

| PIĘTRO | 4 | POWIERZCHNIE POMIESZCZEŃ | |
|------------------|----|--------------------------|----------------------|
| NUMER MIESZKANIA | 85 | POKÓJ 1 | 9,50 m ² |
| LICZBA POKOI | 2 | POKÓJ 2 | 15,80 m ² |
| | | KUCHNIA | 7,80 m ² |
| | | ŁAZIENKA | 3,20 m ² |
| | | PRZEDPOKÓJ | 6,90 m ² |
| | | BALKON | 4,50 m ² |

POWIERZCHNIA: 43,20 m²

