


Bokierska 9


www.testaapartamenty.pl

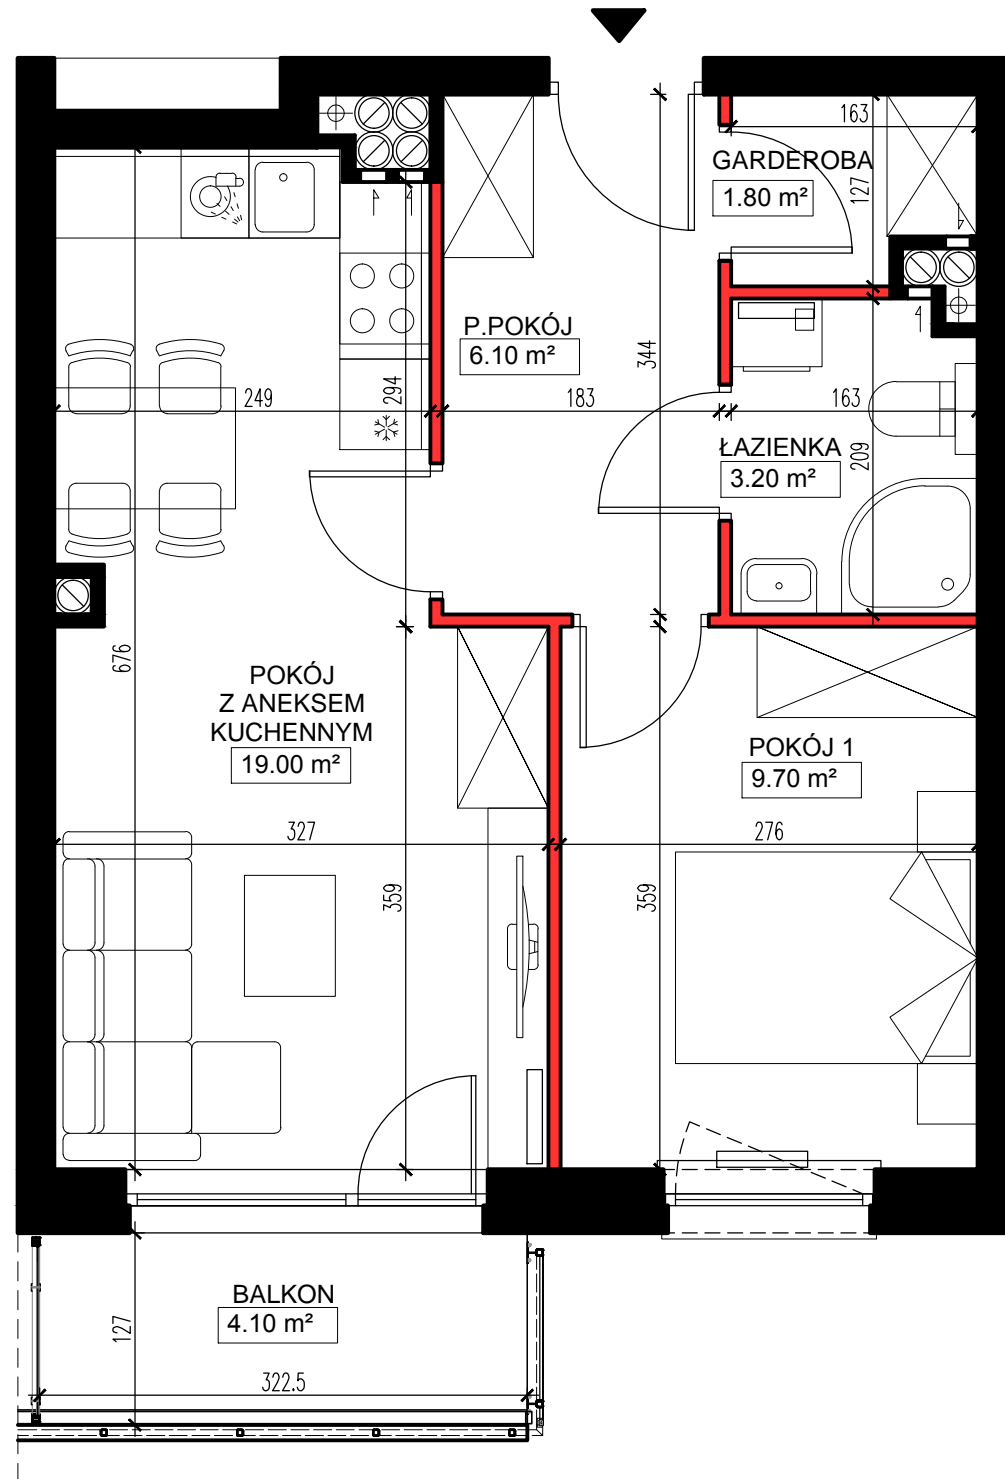

■ ŚCIANY KONSTRUKCYJNE I OBUDOWY SZACHTÓW INSTALACYJNYCH
NIEPODLEGAJĄCE PRZEBUDOWIE

■ ŚCIANY DZIAŁOWE NADAJĄCE SIĘ DO DEMONTAŻU

UWAGA:
NINIEJSZA KARTA KATALOGOWA NIE STANOWI OFERTY W ROZUMIENIU KODEKSU CYWILNEGO.
PLAN MIESZKANIA ORAZ POWIERZCHNIE MOGĄ ULEC ZMIANIE W TRAKCIE REALIZACJI BUDYNKU.

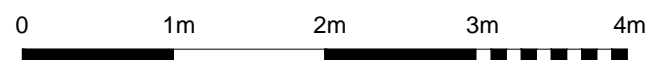

TESTA

APARTAMENTY


TESTA • Grójec ul. Zdrojowa 21/5 •

tel. 48 664 14 66 kom. 517 961 611

• email: biuro@testaapartamenty.pl



POŁOŻENIE MIESZKANIA W BUDYNKU

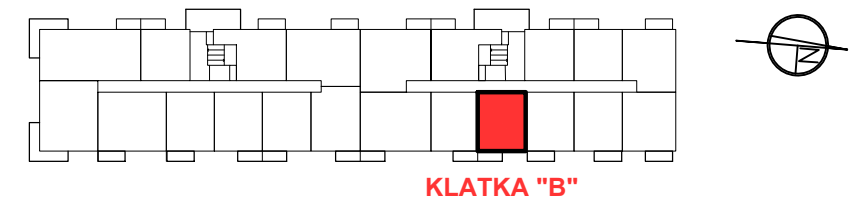

PIĘTRO	4
NUMER MIESZKANIA	88
LICZBA POKOI	2

POWIERZCHNIE POMIESZCZEŃ

POKÓJ 1	9,70 m ²
POKÓJ Z ANEKSEM KUCHENNYM	19,00 m ²
ŁAZIENKA	3,20 m ²
PRZEDPOKÓJ	6,10 m ²
GARDEROBA	1,80 m ²
BALKON	4,10 m ²

POWIERZCHNIA: 39,80 m²

