


# Bokszerska 9


www.testaapartamenty.pl

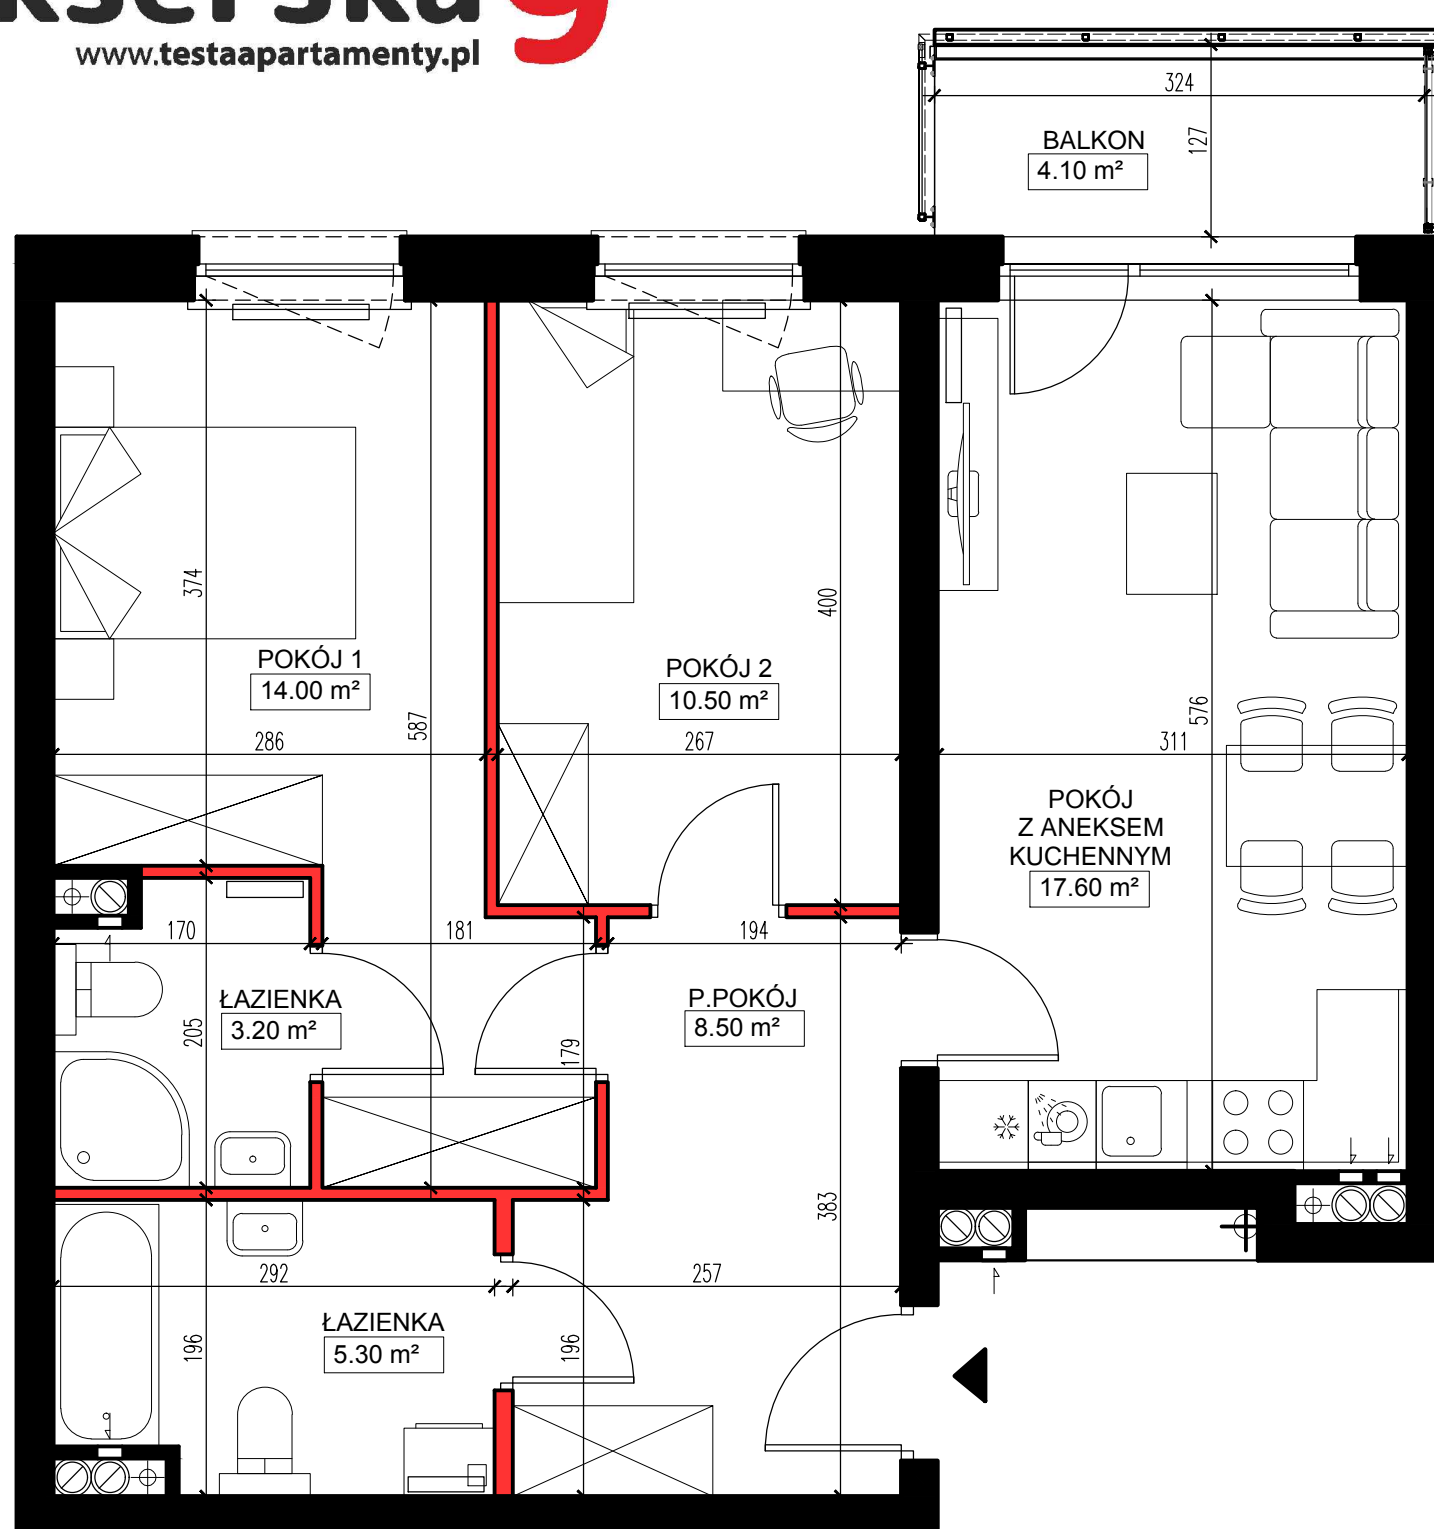

■ ŚCIANY KONSTRUKCYJNE I OBUDOWY SZACHTÓW INSTALACYJNYCH  
NIEPODLEGAJĄCE PRZEBUDOWIE

■ ŚCIANY DZIAŁOWE NADAJĄCE SIĘ DO DEMONTAŻU

UWAGA:  
NINIEJSZA KARTA KATALOGOWA NIE STANOWI OFERTY W ROZUMIENIU KODEKSU CYWILNEGO.  
PLAN MIESZKANIA ORAZ POWIERZCHNIE MOGĄ ULEĆ ZMIANIE W TRAKCIE REALIZACJI BUDYNKU.

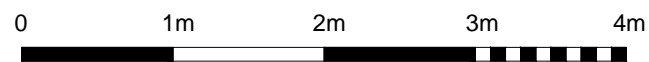

# TESTA

APARTAMENTY


TESTA • Grójec ul. Zdrojowa 21/5 •

tel. 48 664 14 66 kom. 517 961 611

• email: biuro@testaapartamenty.pl



POŁOŻENIE MIESZKANIA W BUDYNKU

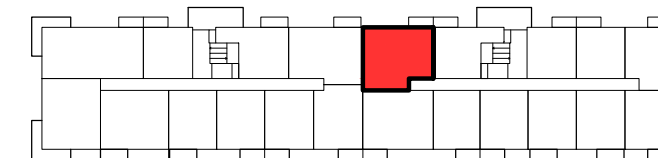

KLATKA "B"

PIĘTRO	4	POWIERZCHNIE POMIESZCZEŃ	
NUMER MIESZKANIA	91	POKÓJ 1	14,00 m <sup>2</sup>
LICZBA POKOI	3	POKÓJ 2	10,50 m <sup>2</sup>
		POKÓJ Z ANEKSEM KUCHENNYM	17,60 m <sup>2</sup>
		ŁAZIENKA	5,30 m <sup>2</sup>
		ŁAZIENKA	3,20 m <sup>2</sup>
		PRZEDPOKÓJ	8,50 m <sup>2</sup>
		BALKON	4,10 m <sup>2</sup>

**POWIERZCHNIA: 59,10 m<sup>2</sup>**

